




GROUPE
PIERRE & VACANCES

PARIS COTE SEINE

Appartement Type - STA

2 Personnes

SURFACE HABITABLE : 23,30 m²

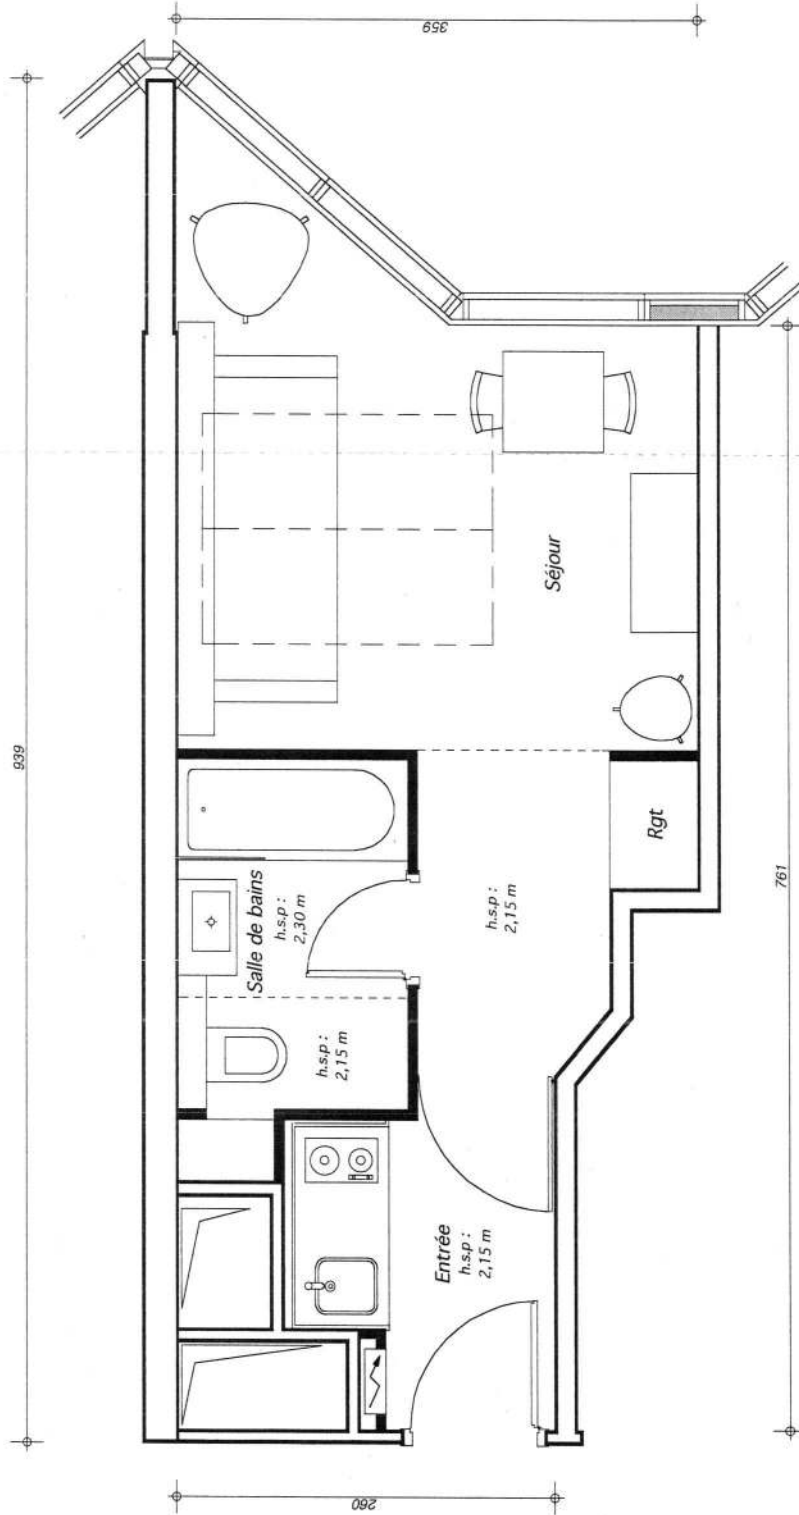

A802	B810
A902	B910
A1002	B1010
A1102	B1110
A1202	B1210
A1302	B1310
A1402	B1410
A1502	B1510
A1602	B1610
A1702	B1710
A1802	B1810
A1902	B1910
A2002	B2010
A2102	B2110
A2202	B2210
A2302	B2310
A2402	B2410
A2502	B2510
A2602	B2610
A2702	B2710
A2802	B2810
A2902	B2910
A3002	B3010

Le mobilier est représenté seulement à titre indicatif
La société se réserve la possibilité d'apporter à ce plan les modifications qui seraient dues à des impératifs techniques ou administratifs.

h.s.p. : hauteur sous plafond.

01/04/05